


TERASSI

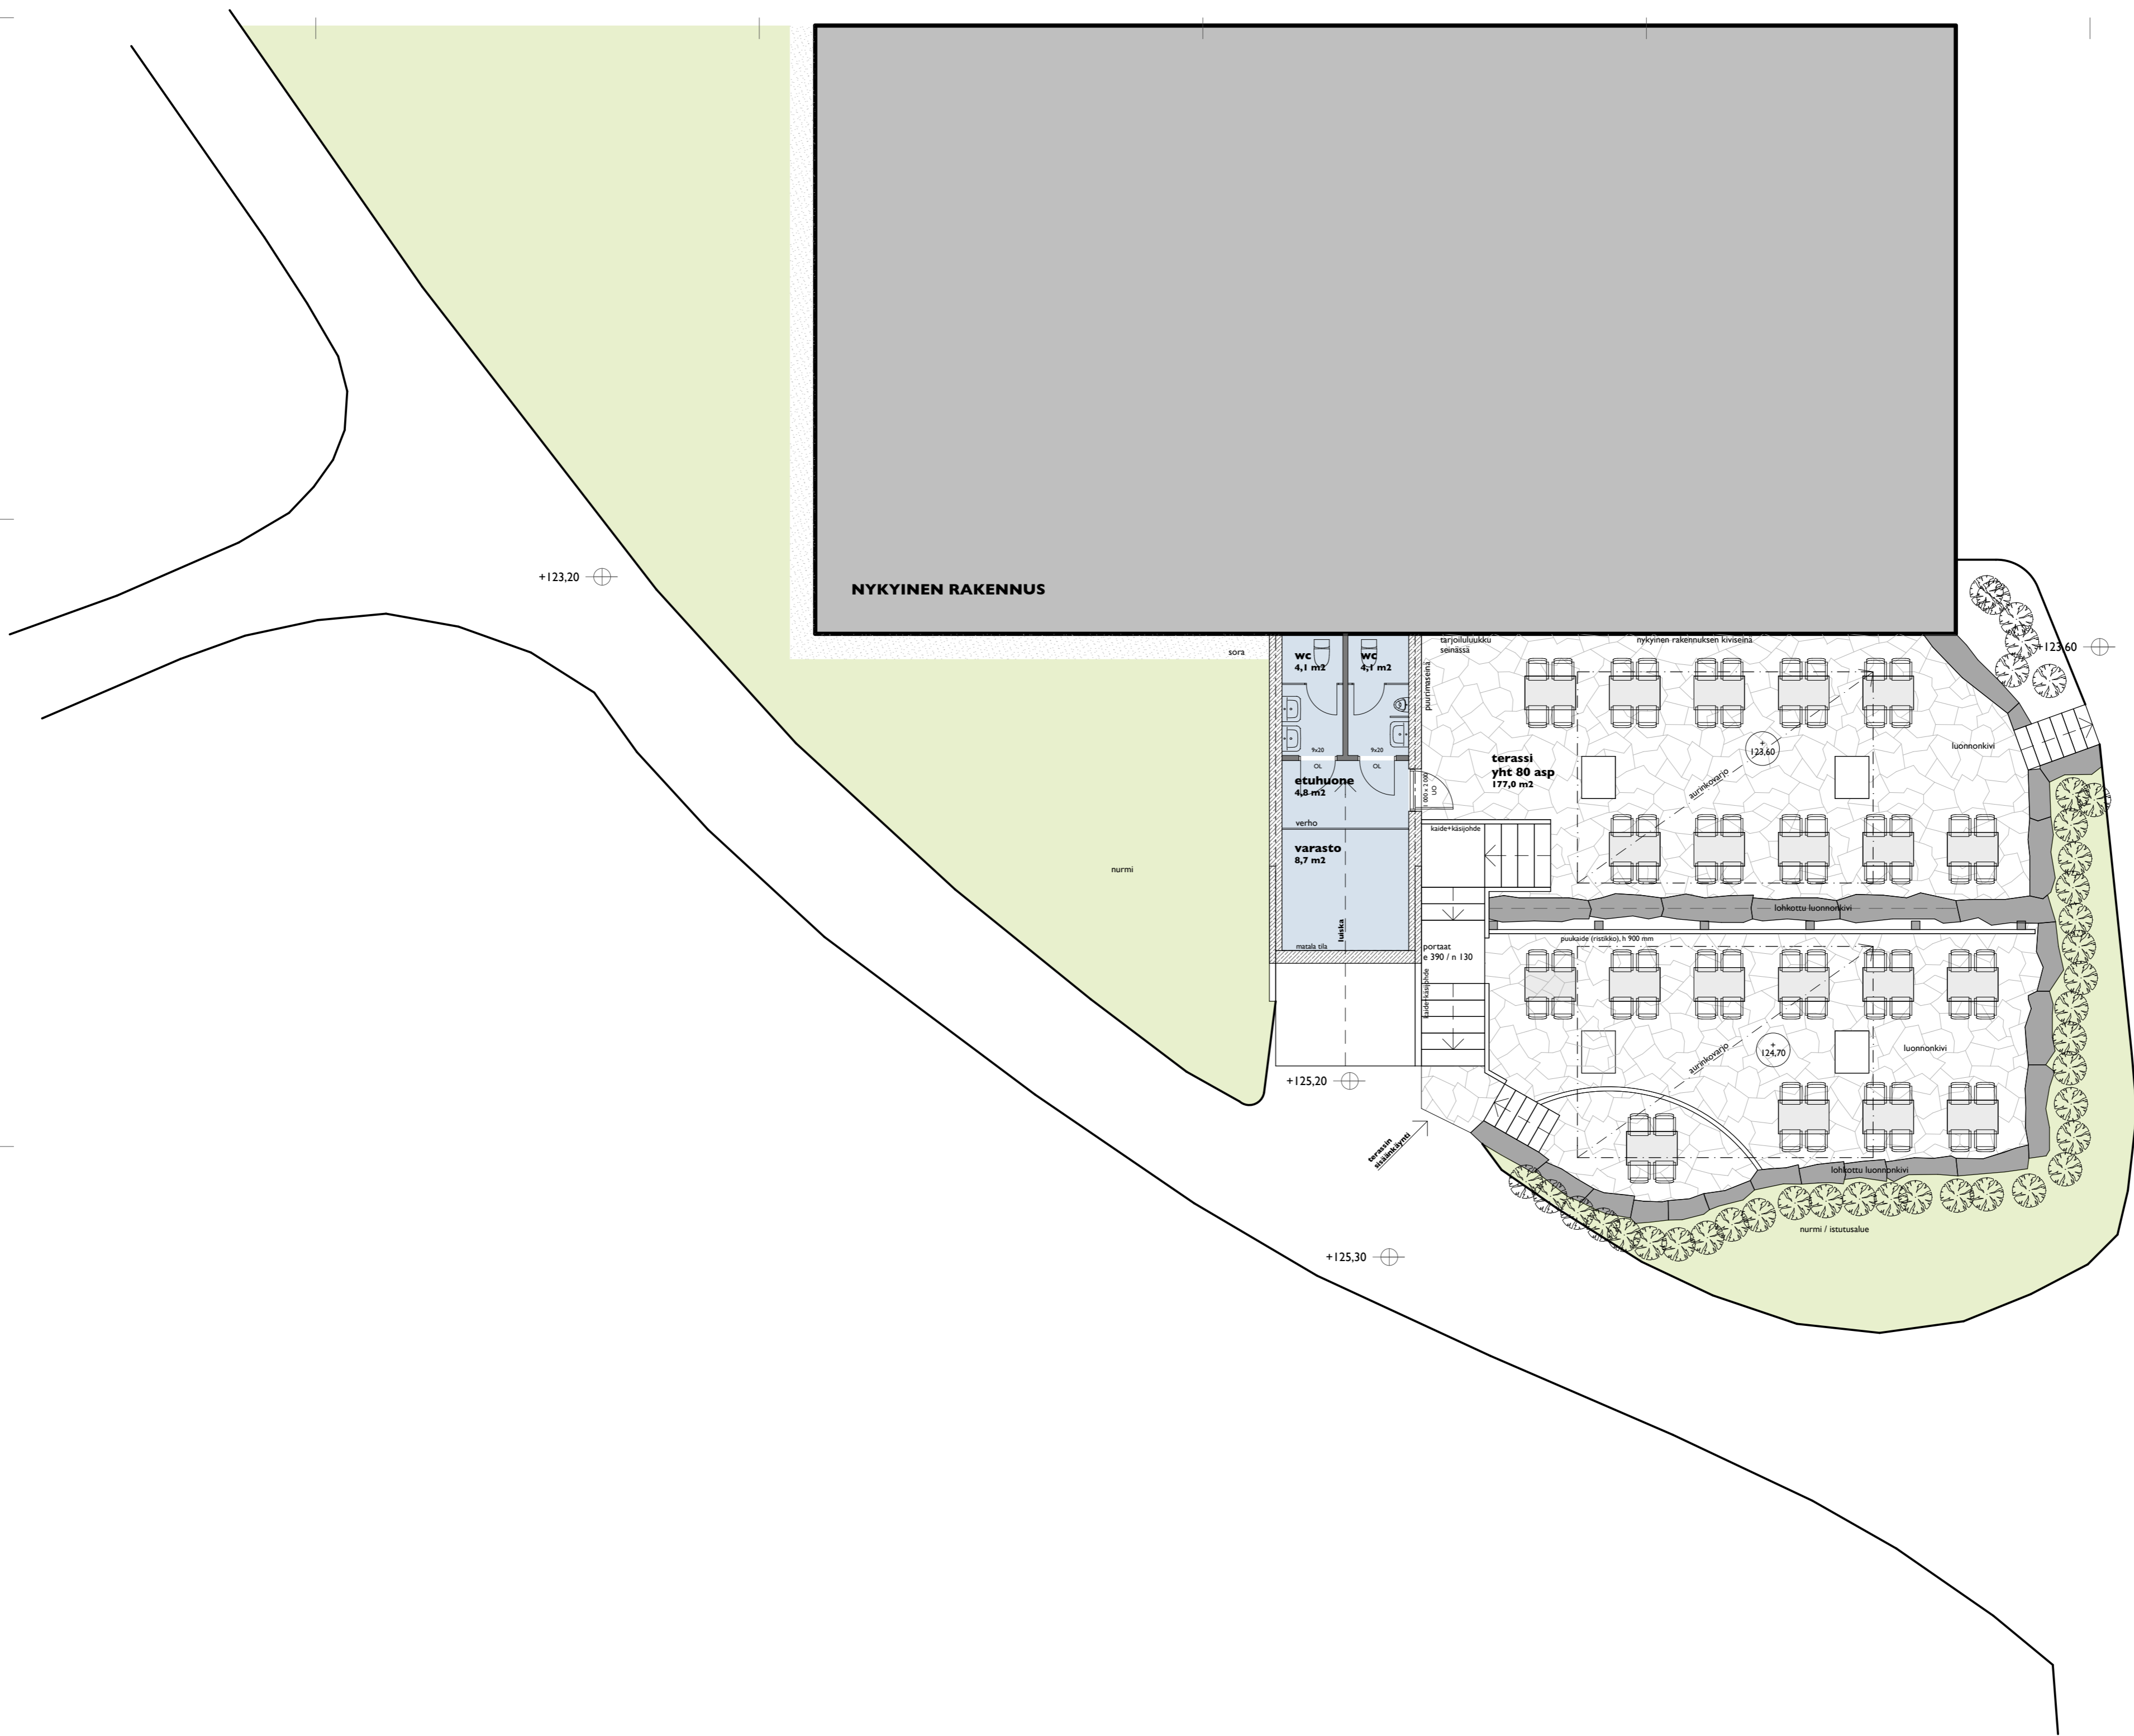

LAHTI 17227-1
 UUDISRAKENNUS PÄÄPIIRUSTUS I (I)
 TERASSI, NAVETAN WINTTI POHJAPIIRROS 1:100
 YRJÖLÄNKATU 28
 15160 LAHTI

Tommi Rosberg
 tomi rosberg
 Hämeenkatu 21 a 9 15110 lahti
 puh 0400 853 183 email tomi.rosberg@rosberg-ikavalko.fi

30.06.2022 ----- 001